


Grundstücksflächen Achldorf

Bauabschnitt I

Bauabschnitt II

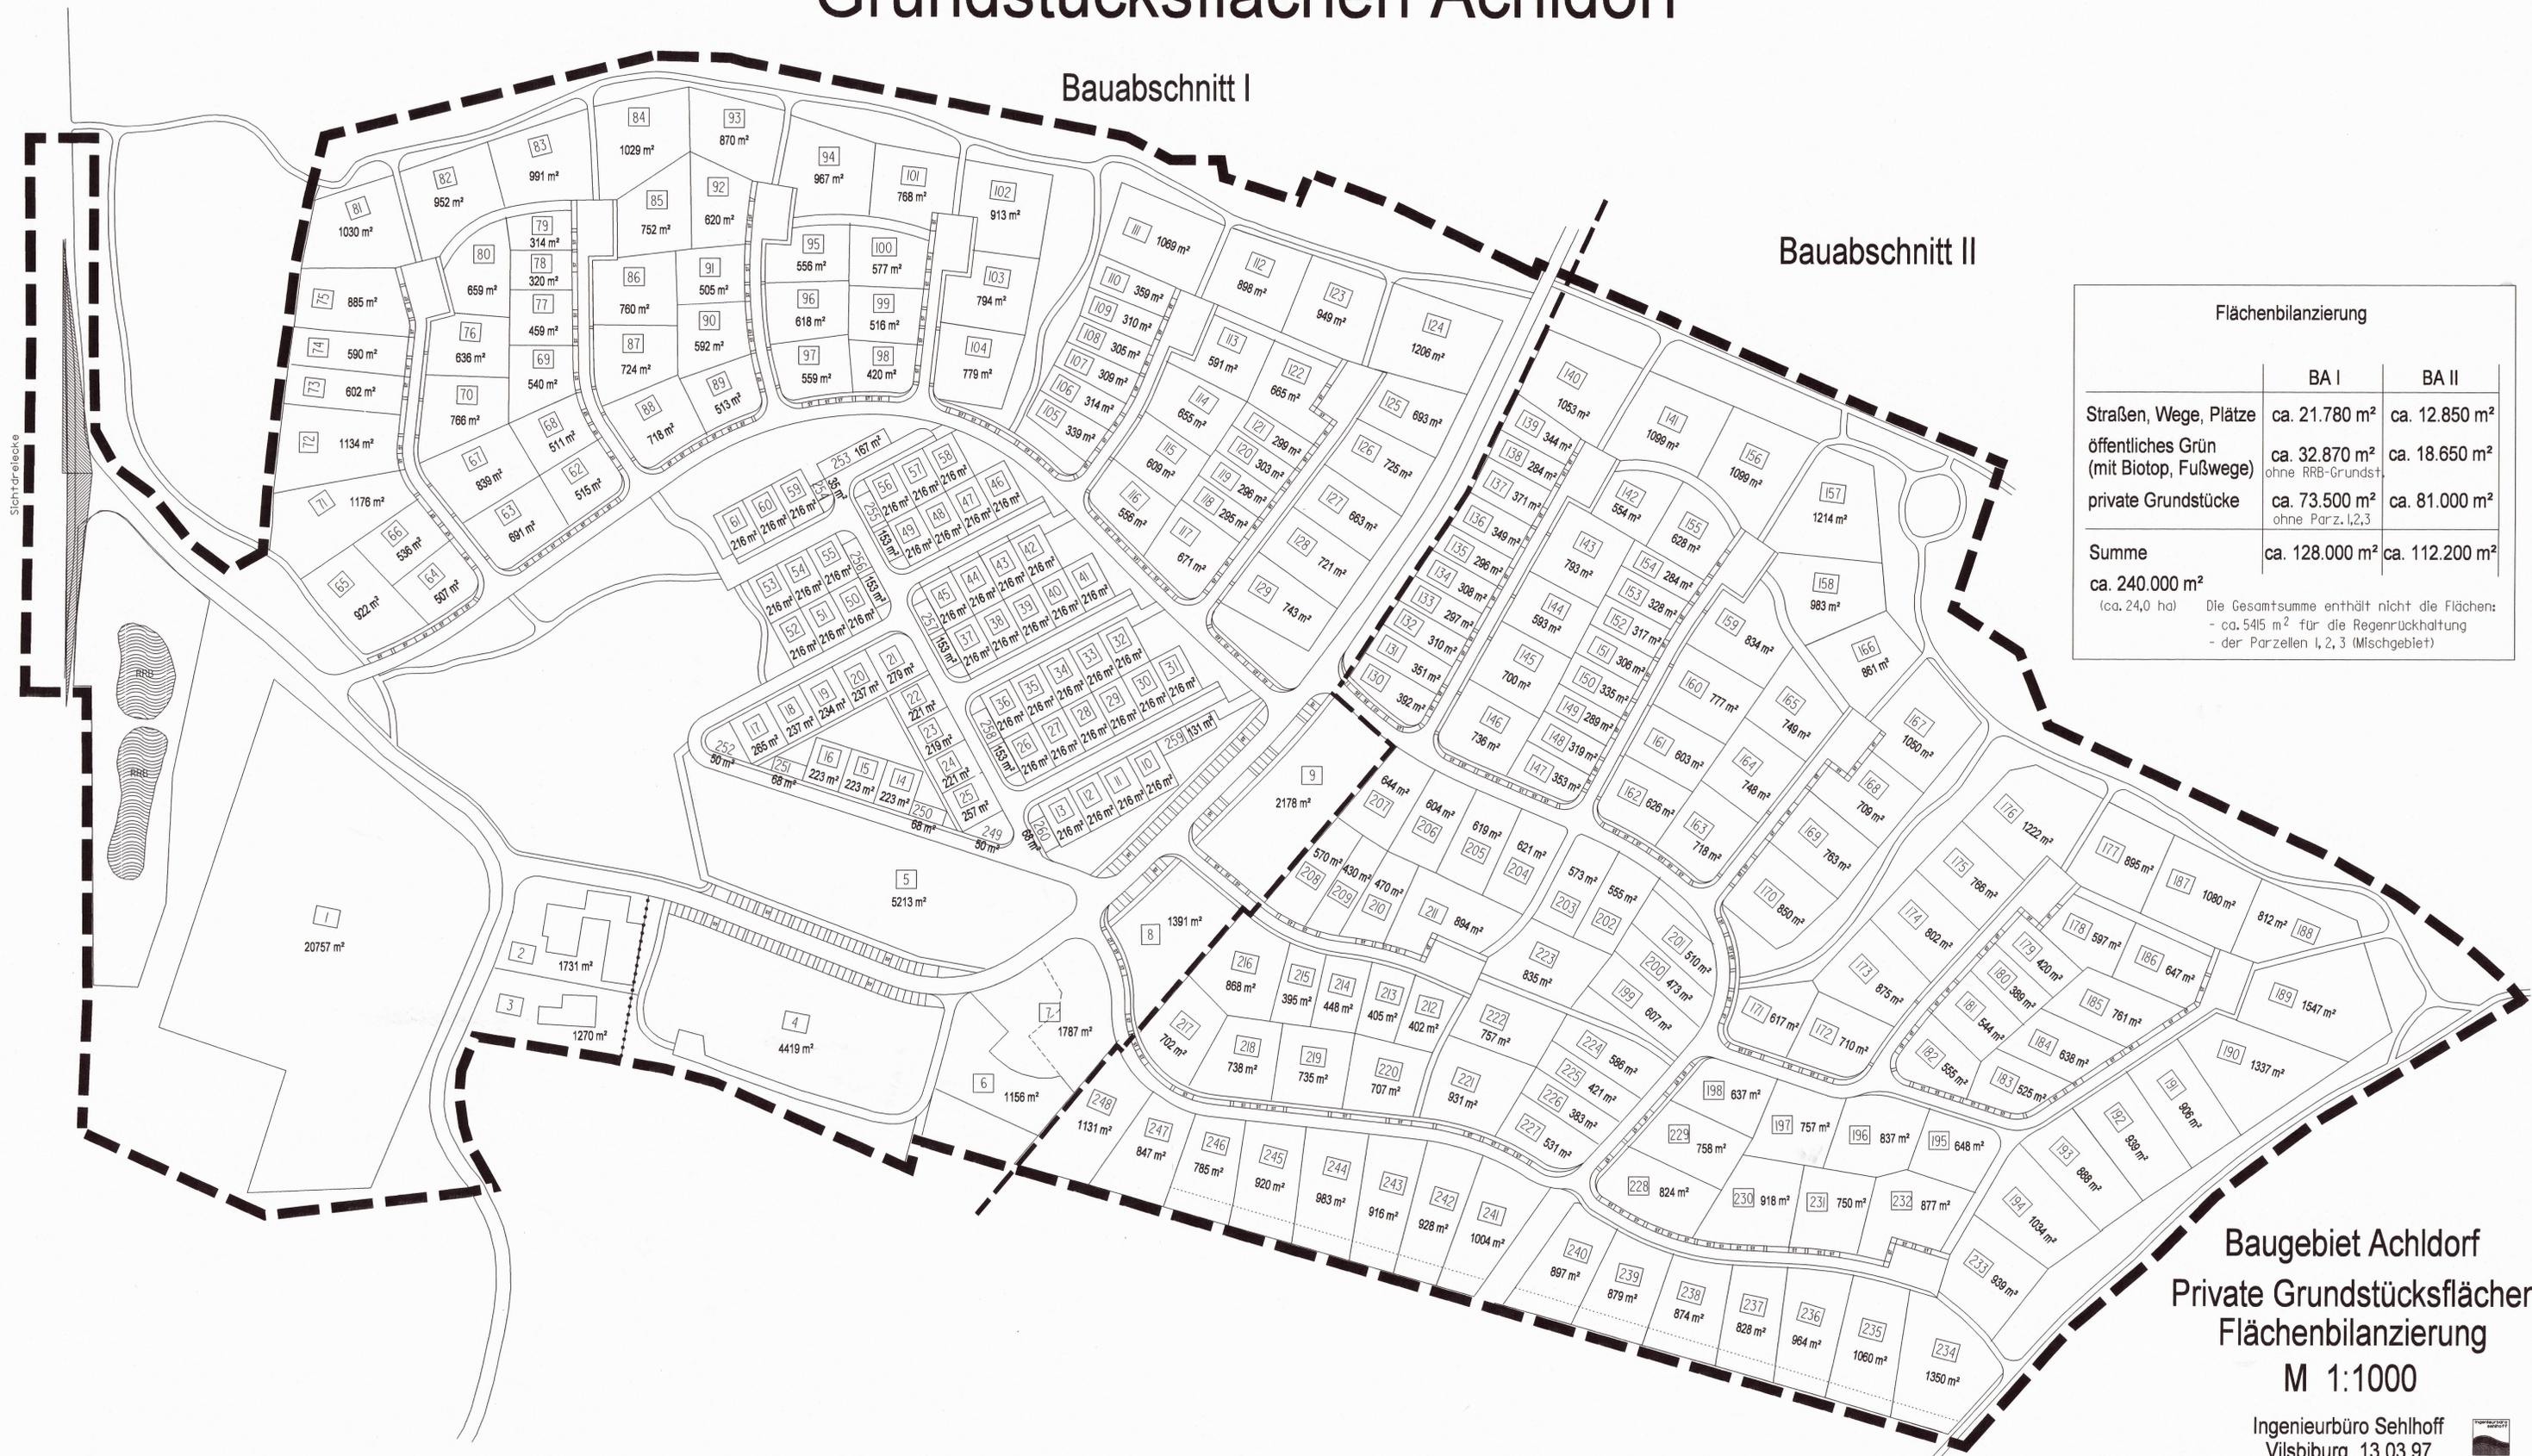

Flächenbilanzierung		
	BA I	BA II
Straßen, Wege, Plätze	ca. 21.780 m ²	ca. 12.850 m ²
öffentliches Grün (mit Biotop, Fußwege)	ca. 32.870 m ² <small>ohne RRB-Grundst.</small>	ca. 18.650 m ²
private Grundstücke	ca. 73.500 m ² <small>ohne Parz. 1,2,3</small>	ca. 81.000 m ²
Summe	ca. 128.000 m²	ca. 112.200 m²
<small>ca. 240.000 m² (ca. 24,0 ha) Die Gesamtsumme enthält nicht die Flächen: - ca. 5415 m² für die Regenrückhaltung - der Parzellen 1, 2, 3 (Mischgebiet)</small>		

Baugebiet Achldorf
Private Grundstücksflächen
Flächenbilanzierung
M 1:1000