BEBAUUNGSPLAN GEWERBEGEBIET WEST STADT VILSBIBURG

MIT INTEGRIERTEM GRÜNORDNUNGSPLAN

M = 1 : 1000

Typische Höhenentwicklung mit beispielhafter Gewerbebebauung : Schnitt 1-1

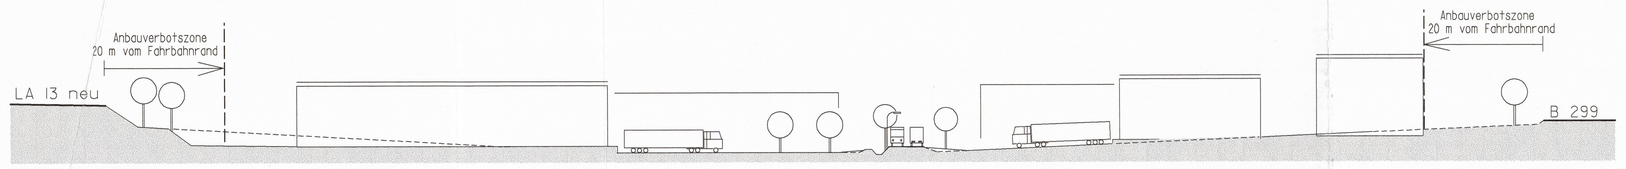

Querschnitt 2-2 der Haupterschließungsstraße M=1:100

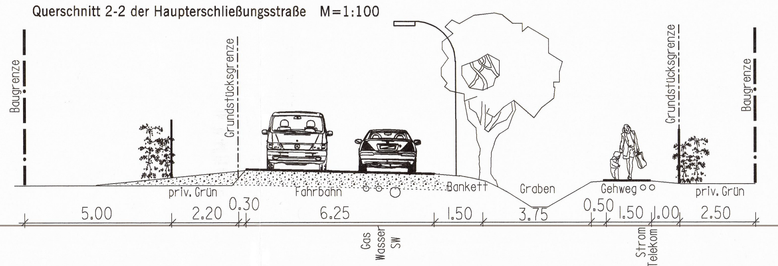

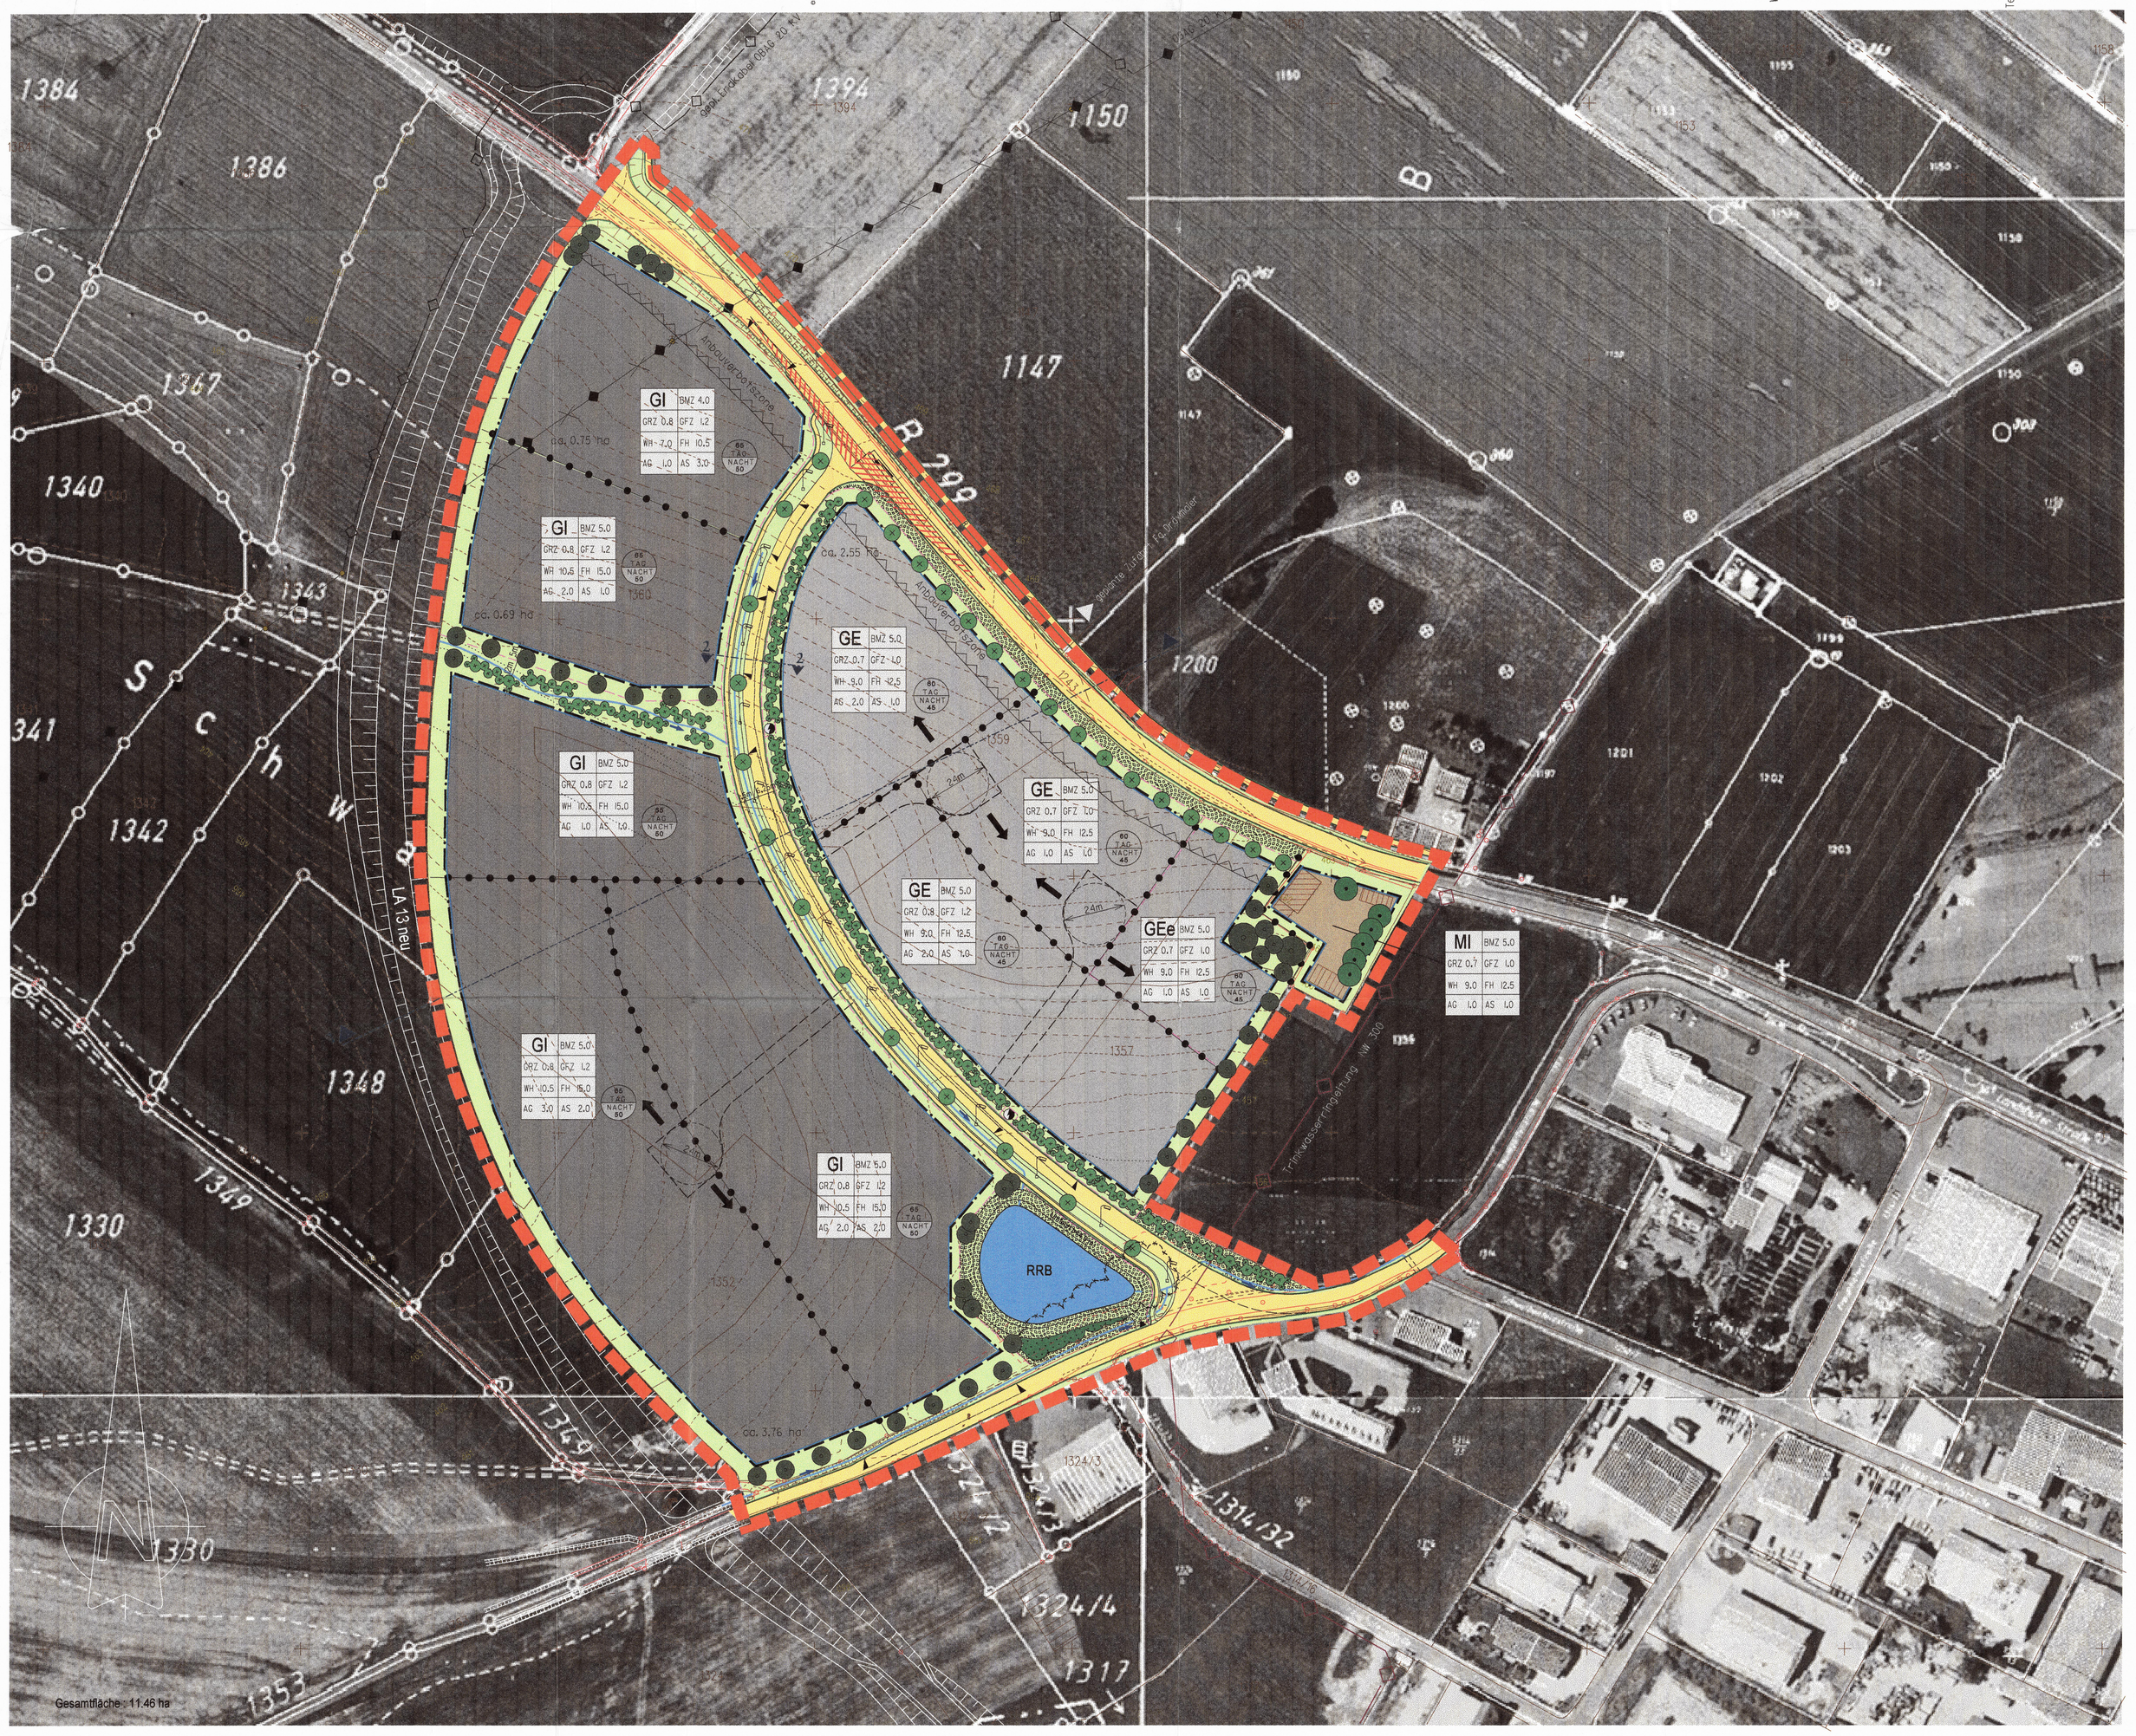
B 299
LA 13 neu
Schützenstraße
Graben
Graben
Graben