


9
Stellplatznachweis
zum Bescheid vom
13.12.2005
45 Stellplätze laut Antrag
55 Stellplätze im Plan verortet

12
Stellplatznachweis
zum Bescheid vom
28.09.2016
74 Stellplätze laut Antrag,
allerdings aus Beschriftung nur 72 St resultierend,
73 Stellplätze im genehmigten Lageplan verortet *

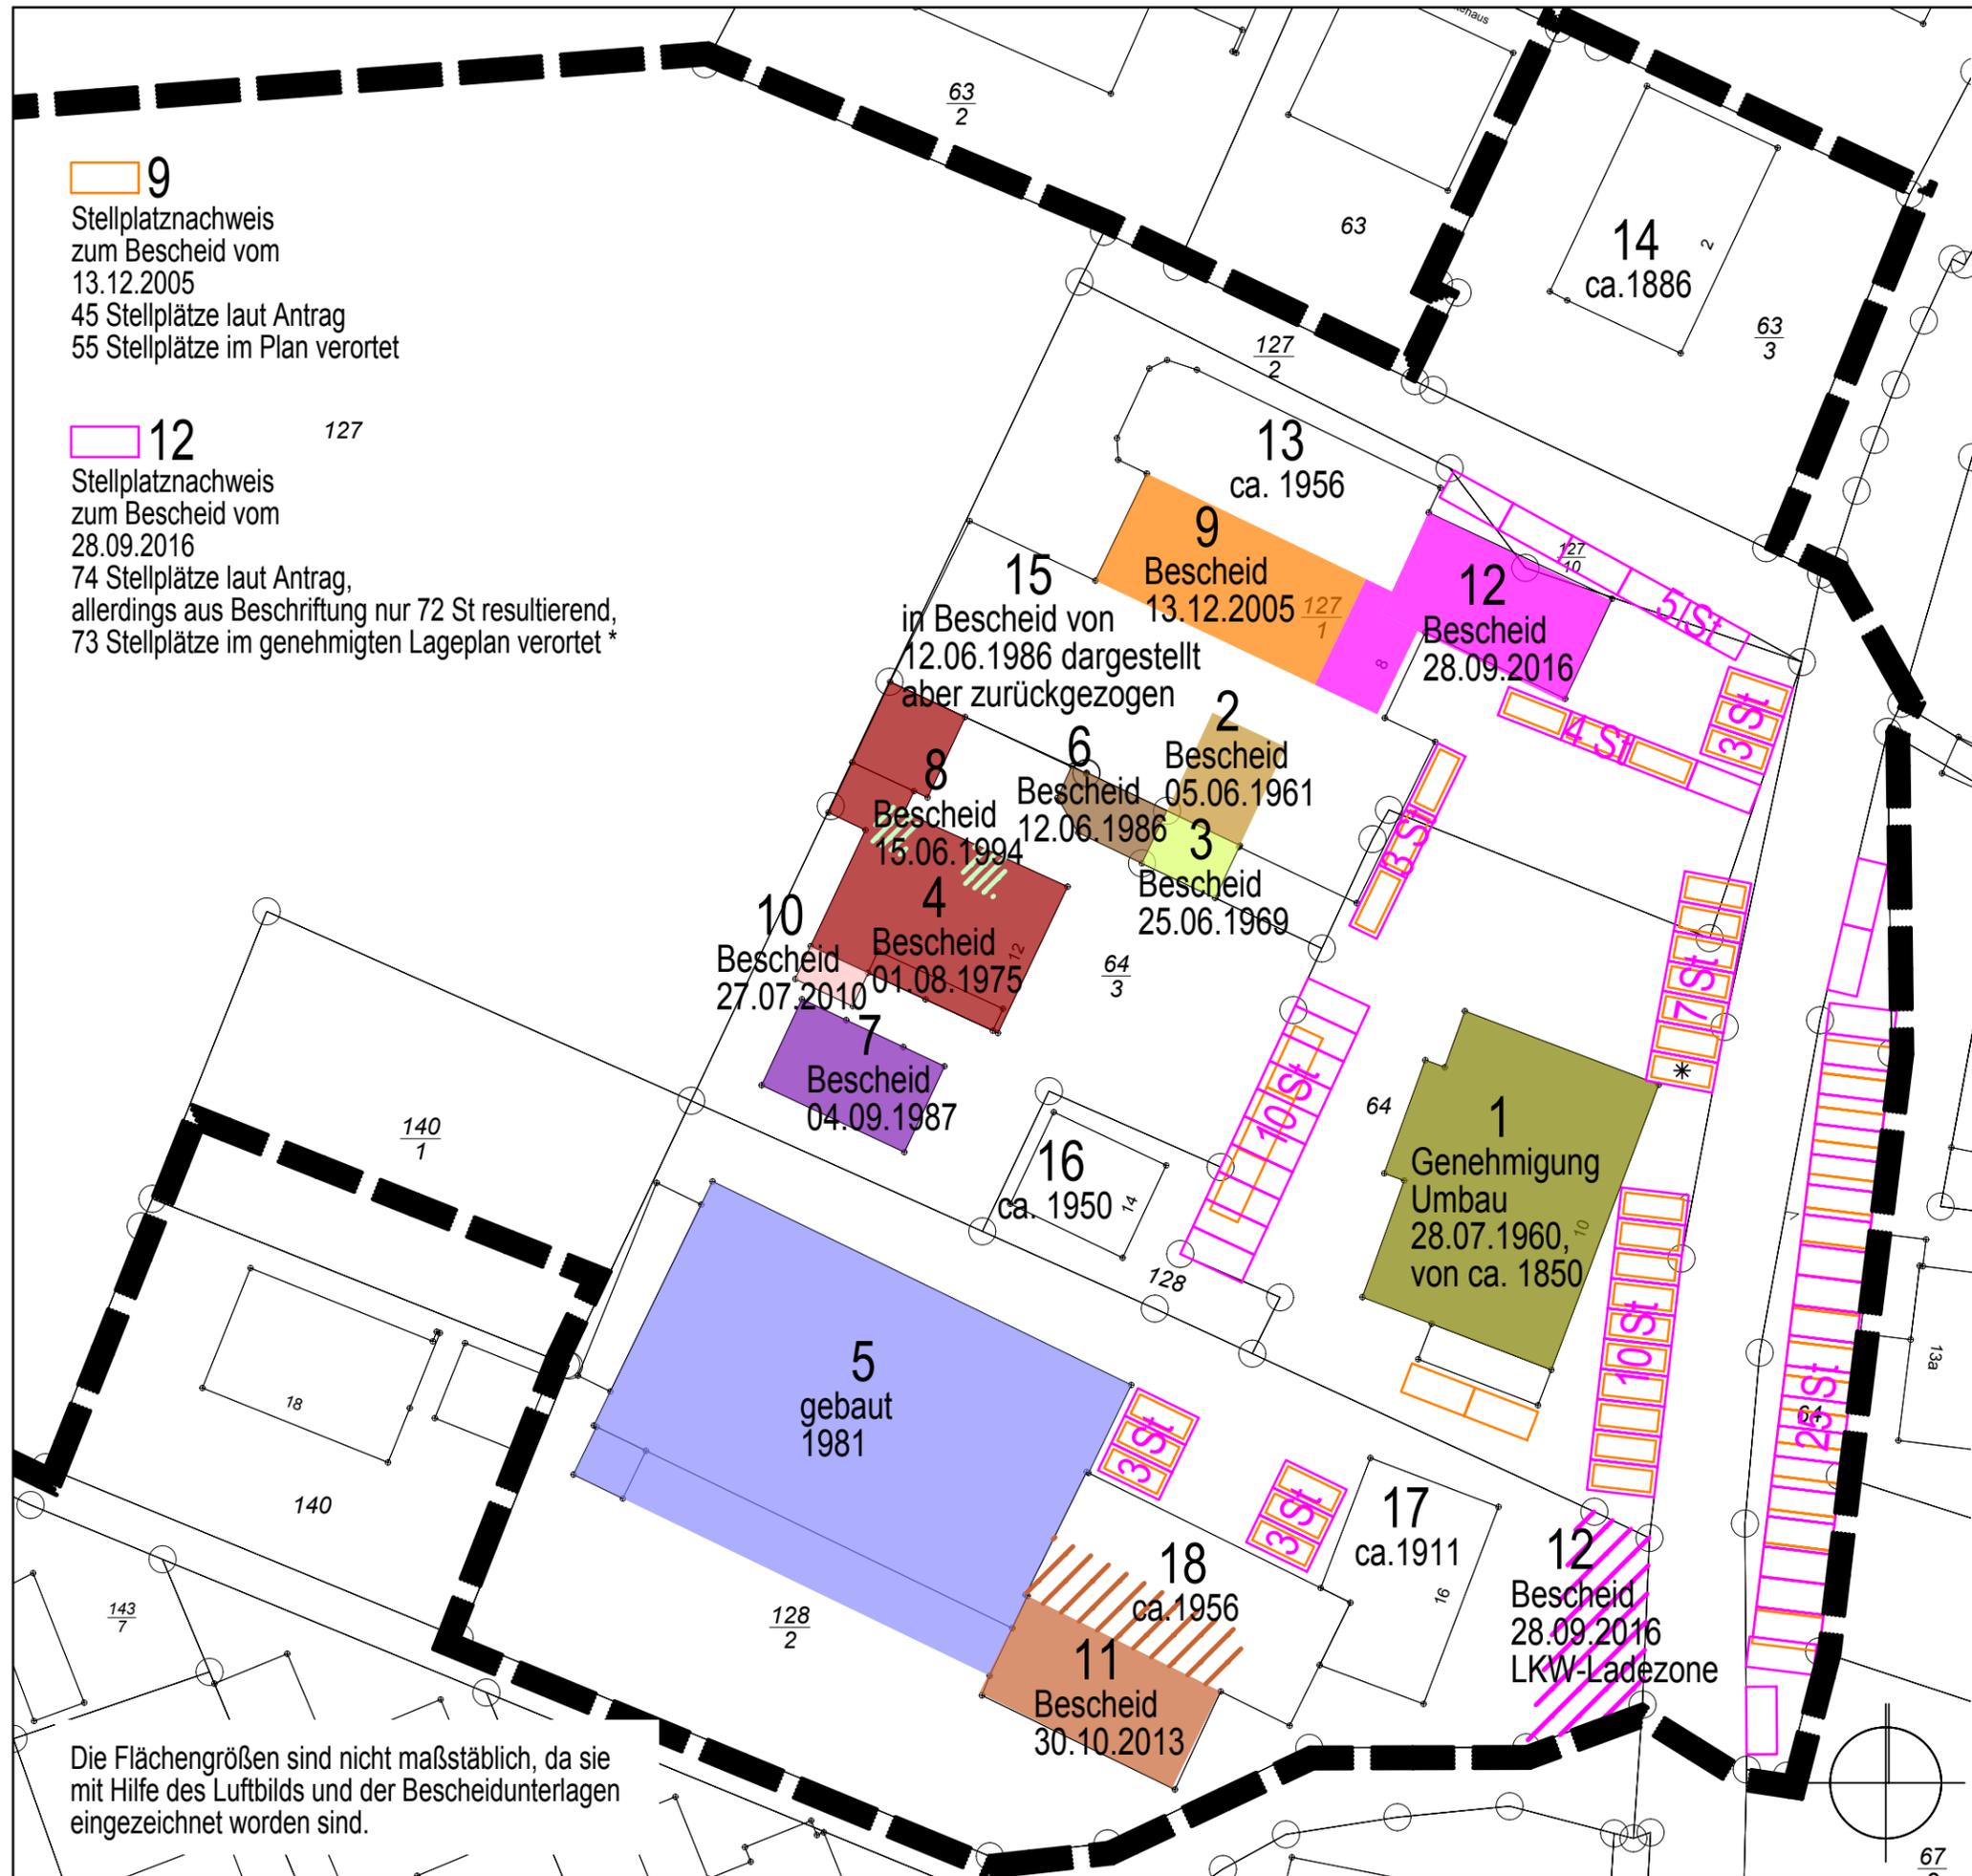

Die Flächengrößen sind nicht maßstäblich, da sie mit Hilfe des Luftbilds und der Bescheidunterlagen eingezeichnet worden sind.

Übersicht Genehmigungsbescheide

M 1 : 500

MARION LINKE + KLAUS KERLING
LANDSCHAFTSARCHITEKTEN BDLA

Papiererstrasse 16 84034 Landshut
Tel. 0871/273936 email: kerling-linke@t-online.de

gezeichnet: 26.11.2018

Linke, Zweckl

