

Vereinfachte Änderung des Bebauungsplanes " Vilsbiburg-Süd " vom 23. Dezember 1970 der Stadt Vilsbiburg nach § 13 BBauG.

Vilsbiburg, den 30. Juli 1974

Stadt Vilsbiburg



Billinger
1. Bürgermeister

Die Eigentümer der betroffenen und benachbarten Grundstücke stimmen dieser Änderung zu.

Unterschriften:

Fl.Nr. 305/11

* 


Fl.Nr. 305/124



Fl.Nr. 305/125



Fl.Nr. 305/9

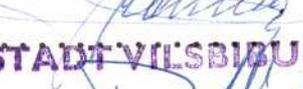


Fl.Nr. 305/70

STADT VILSBIBURG


1. Bürgermeister

Den Änderungen wurde mit Beschluß des Stadtrates vom 30. Juli 1974 zugestimmt.

Vilsbiburg, den 30. Juli 1974

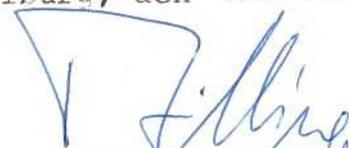

Billinger
1. Bürgermeister

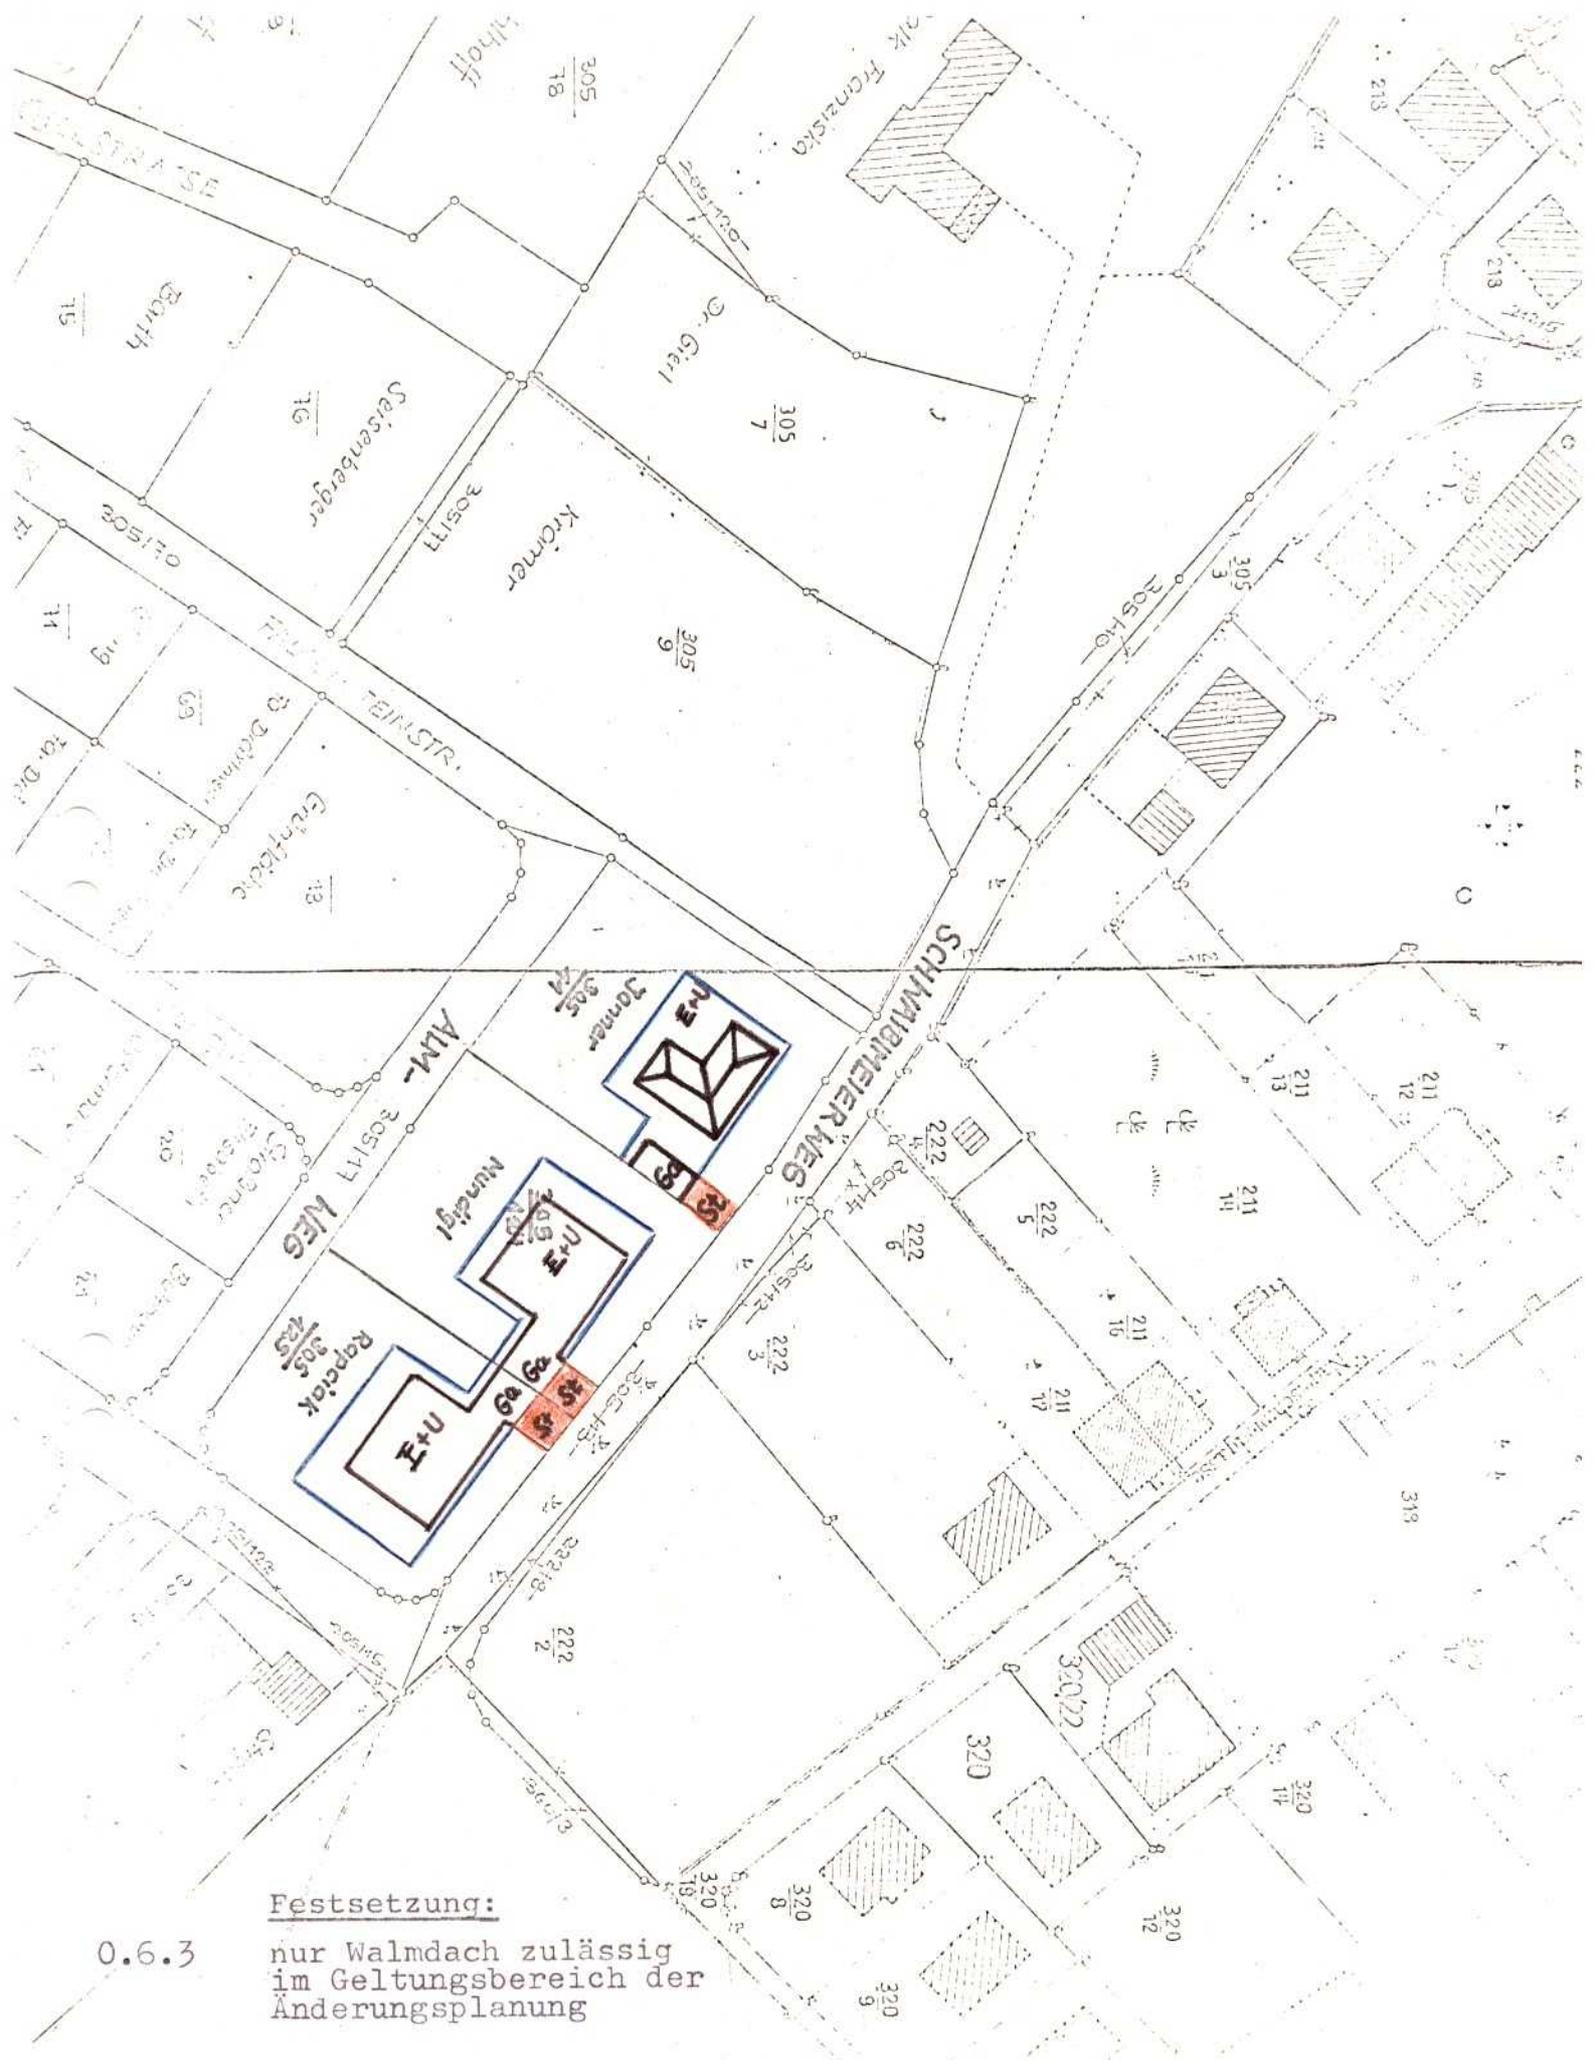

Festsetzung:
 0.6.3 nur Walmdach zulässig
 im Geltungsbereich der
 Änderungsplanung