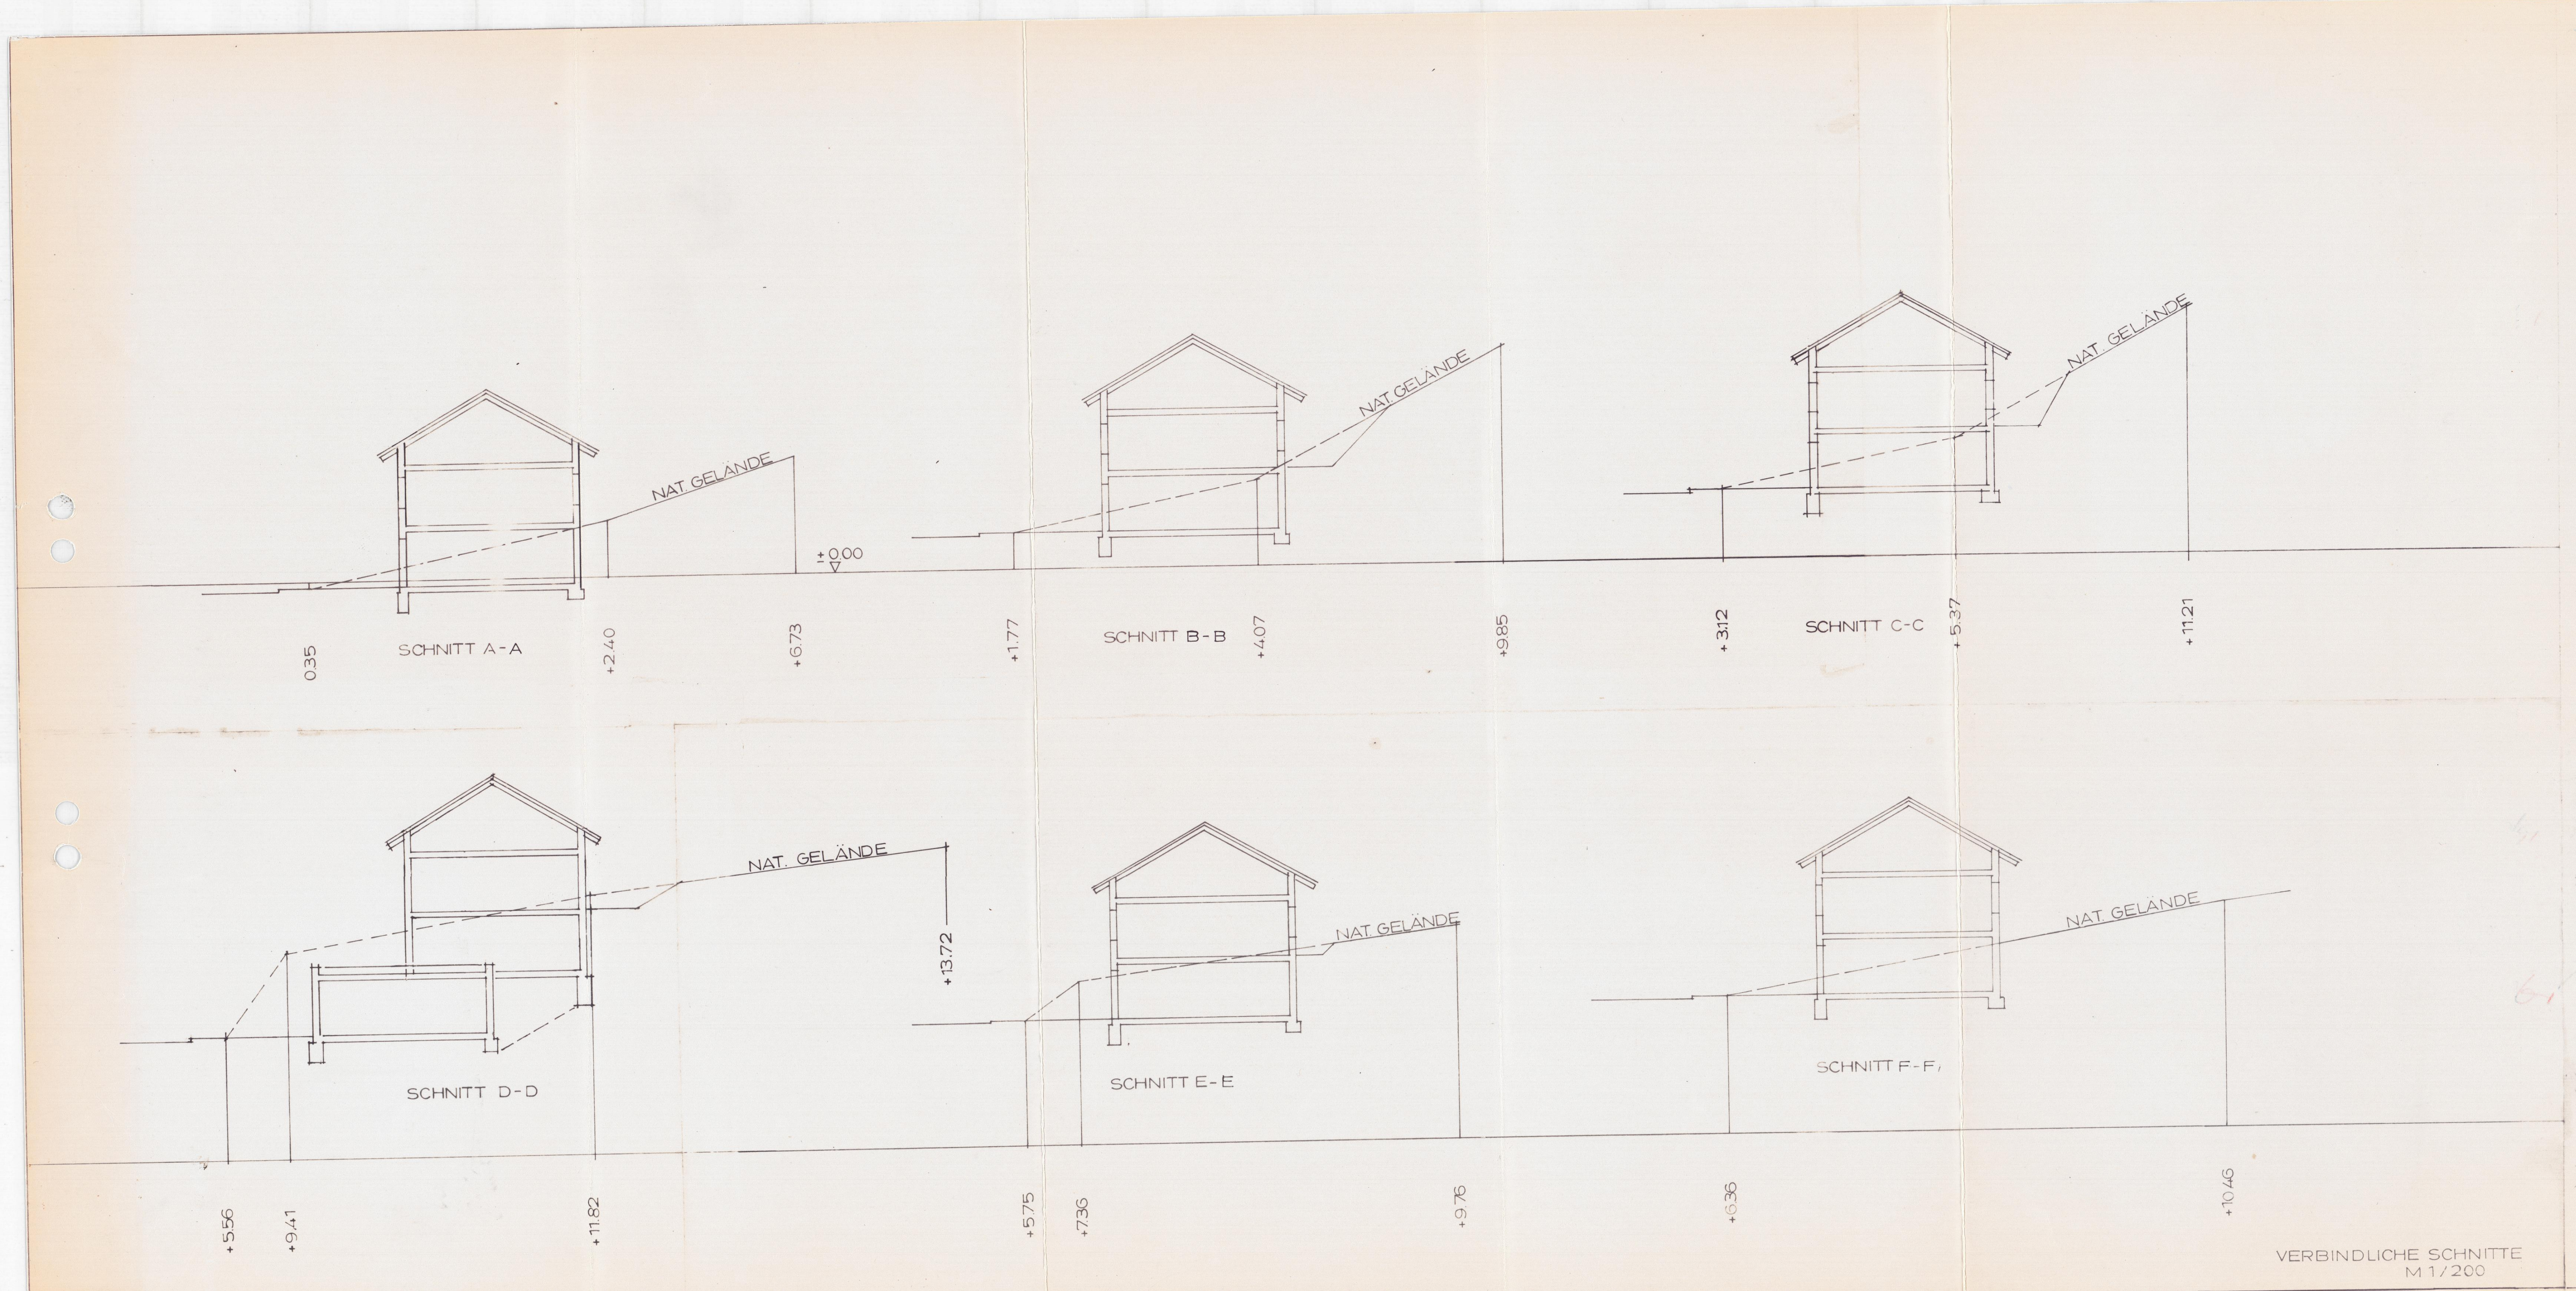
NAT. GELÄNDE
±0.00
0.35
SCHNITT A-A
+2.40
+6.73
+1.77
SCHNITT B-B
+4.07
+9.85
+3.12
SCHNITT C-C
+5.37
+11.21
+13.72
SCHNITT D-D
+5.56
+9.41
+11.82
+5.75
SCHNITT E-E
+7.36
+9.76
+1.36
SCHNITT F-F
+10.46

VERBINDLICHE SCHNITTE
M 1/200


NORDEN
WA
II
0,2
0,4
0
ED
SD/PD
25°-38°
TEXTLICHE FESTSETZUNGEN WIE BEBAUUNGSPLAN GRUB
Bebauungsplan "Grub"
Deckblatt Nr. 3
Stadt Vilsbiburg
Architekturbüro
Gerhard Bichler
84140 Gangkofen
05.05.1995
19.05.1995
HANGKANTE MIT EICHENALT-BESTAND
WIESE
MISCHWALD MIT FICHTE UND STIEL-EICHE
Am Schönweiher
ST
Ga
A
B
C
D
E
F
572
573
533

BEBAUUNGS- UND GRÜNORDNUNGSPLAN
„GRUB“ - DECKBLATT-NR. 3

GEMEINDE:	**STADT VILSBIBURG**
LANDKREIS:	**LANDSHUT**
REGIERUNGSBEZIRK:	**NIEDERBAYERN**

1. Aufstellungsbeschluß
Die Stadt Vilsbiburg hat in der Sitzung vom 11.07.94 die Aufstellung des Bebauungsplanes beschlossen. Der Aufstellungsbeschluß wurde am 25.07.94 ortsüblich bekanntgemacht.

Vilsbiburg, den 22.04.98

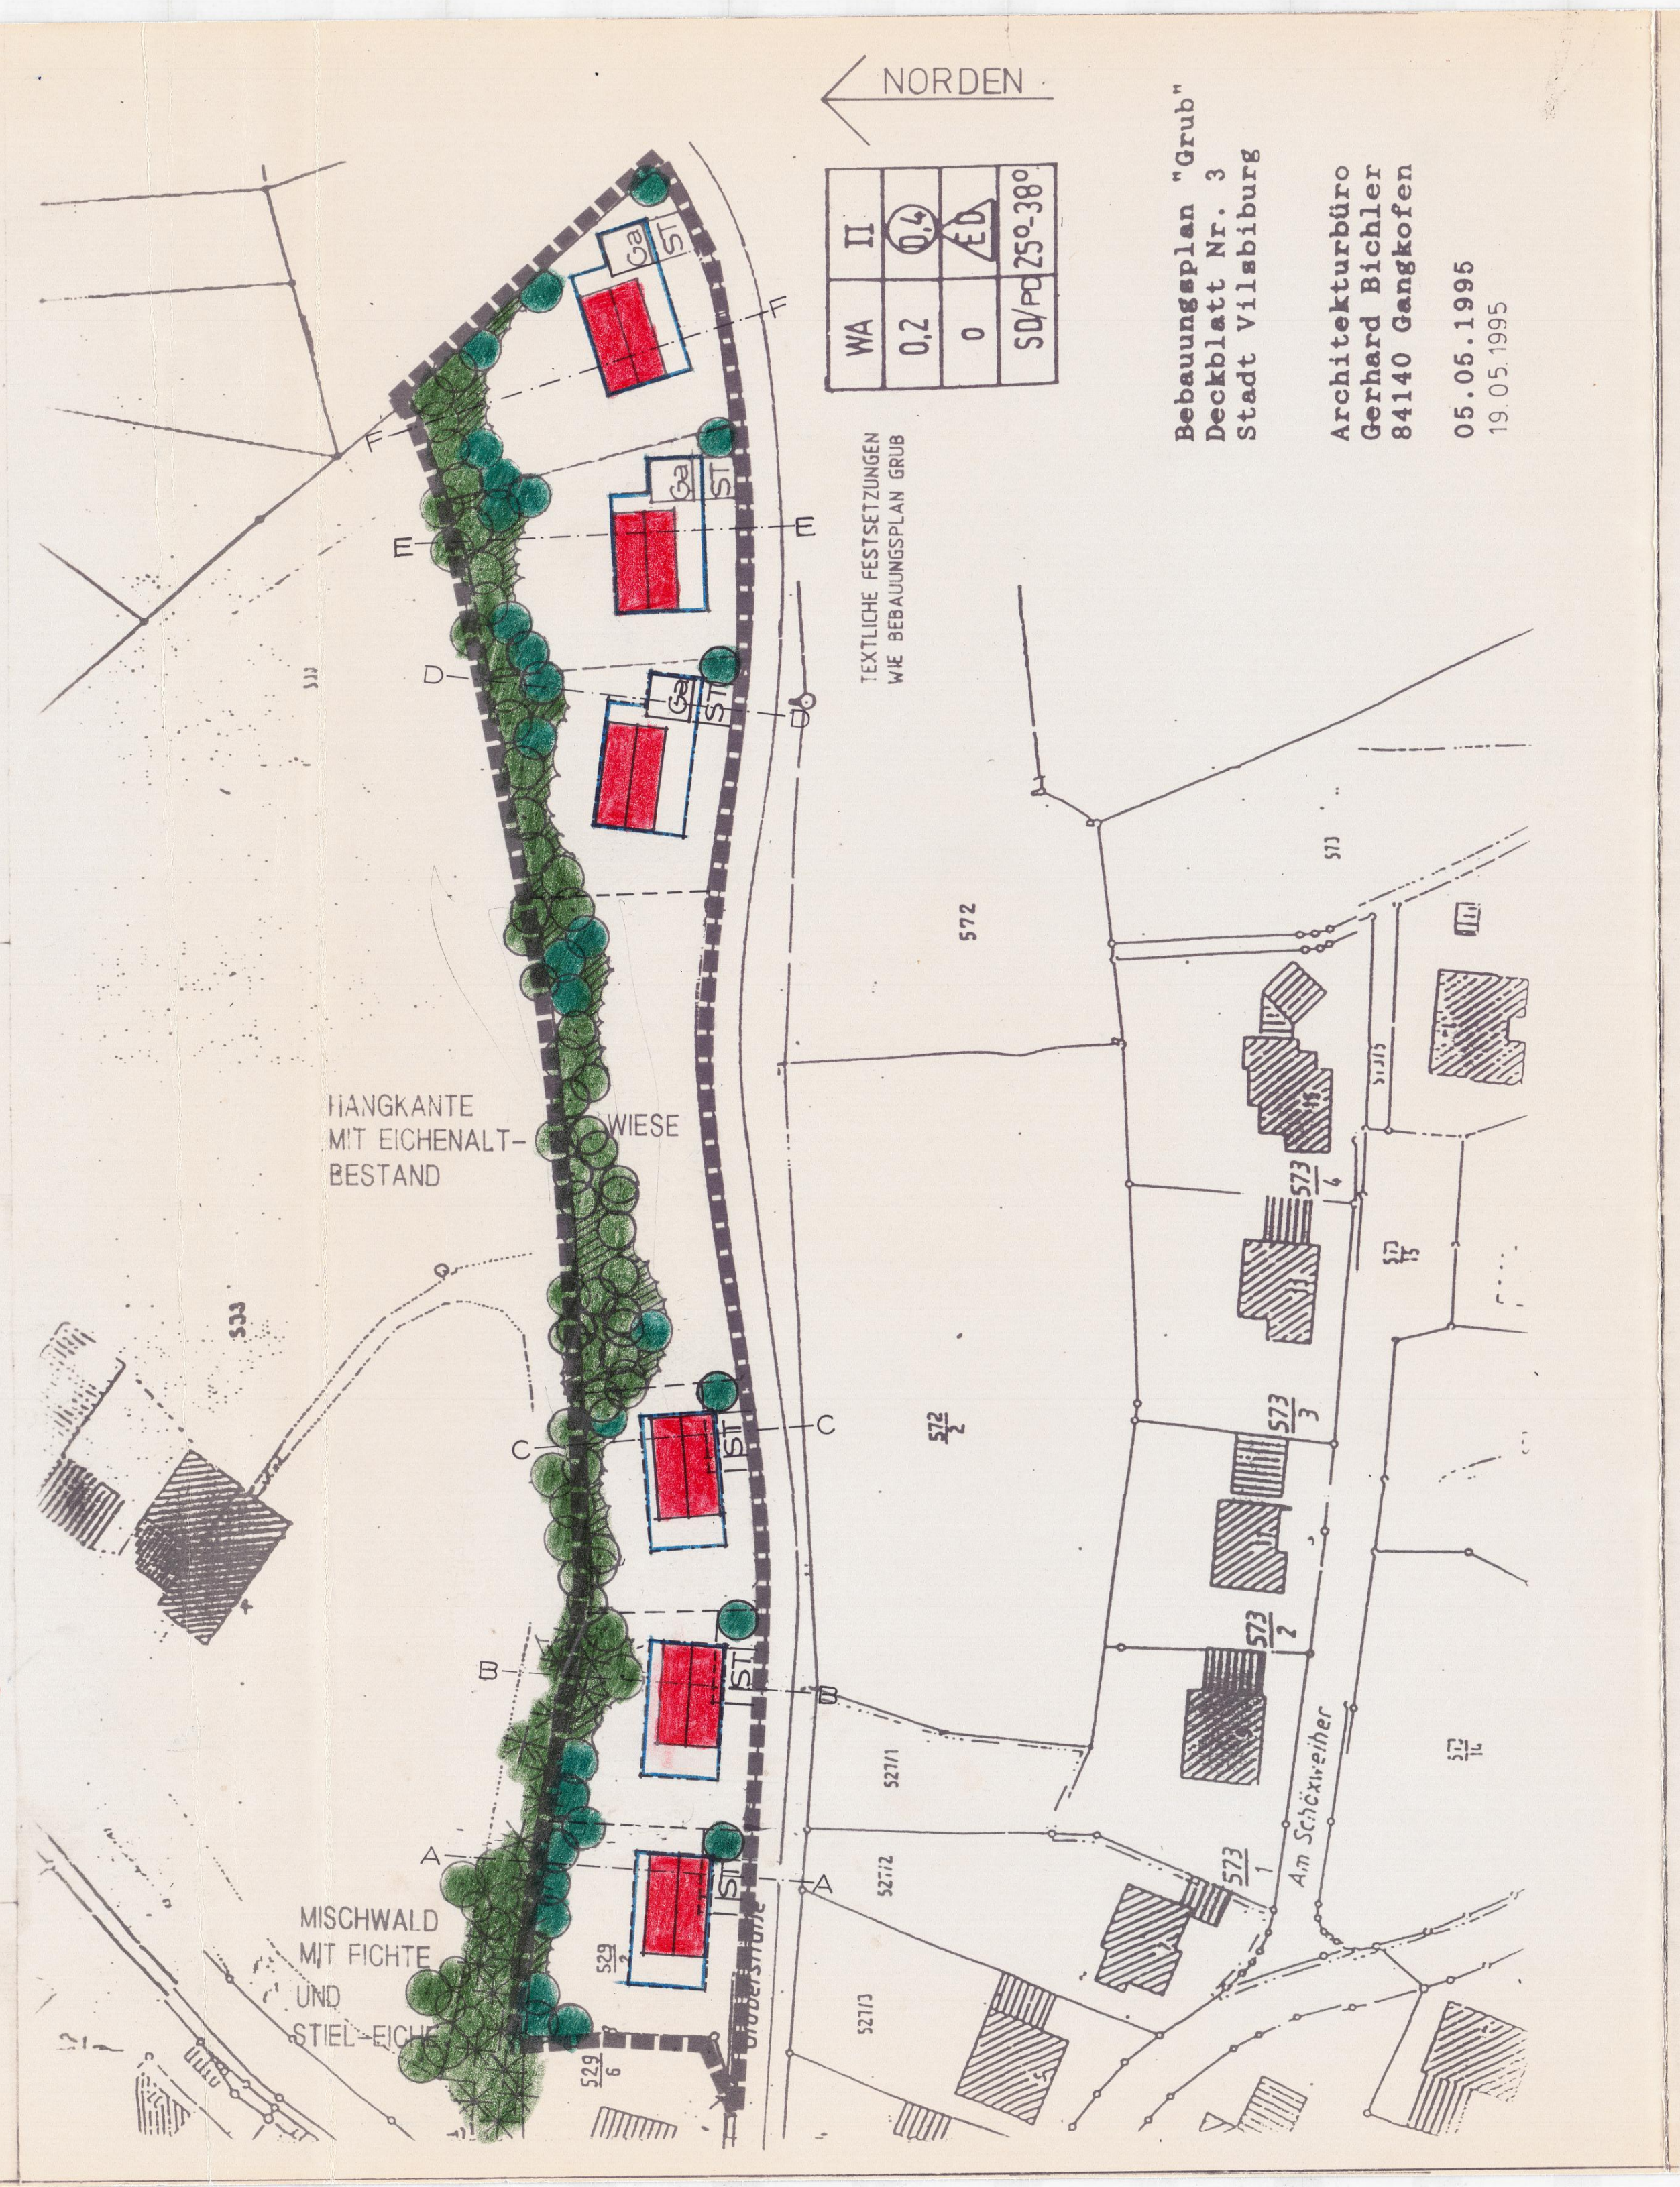Haider
1. Bürgermeister

2. Bürger-/Fachstellenbeteiligung
Die Bürgerbeteiligung gemäß § 3 Abs. 1 BauGB für die Aufstellung des Bebauungsplanes hat in der Zeit vom 11.12.95 bis 29.12.95 stattgefunden.

Die vorgezogene Beteiligung der Träger öffentlicher Belange gemäß § 4 Abs. 1 BauGB hat in der Zeit vom 11.12.95 bis 26.01.96 stattgefunden.

Vilsbiburg, 22.04.98

Haider
1. Bürgermeister

3. Auslegung
Der Entwurf des Bebauungsplanes in der Fassung vom 12.12.96 wurde mit Begründung gemäß § 3 Abs. 2 BauGB in der Zeit vom 18.02.97 bis 21.03.97 öffentlich ausgelegt. Dies wurde am 10.02.97 ortsüblich bekanntgemacht.

Vilsbiburg, 22.04.98

Haider
1. Bürgermeister

4. Satzung
Die Stadt Vilsbiburg hat mit Beschluß des Stadtrates vom 20.04.98 die Aufstellung des Bebauungsplanes gemäß § 10 Abs. 1 BauGB und Art. 91 Bayer. Bauordnung als Satzung beschlossen.

Vilsbiburg, 22.04.98

Haider
1. Bürgermeister

5. Inkrafttreten
Der Bebauungsplan wurde am 22.04.98 gemäß § 10 Abs. 3 BauGB ortsüblich bekanntgemacht. Das Deckblatt-Nr. 3 zum Bebauungsplan „Grub“ ist damit in Kraft getreten.

Vilsbiburg, 22.04.98

Haider
1. Bürgermeister

ARCHITEKTURBÜRO	**GANGKOFEN, DEN** 23.10.95
GERHARD BICHLER	**GEÄNDERT AM** 26.07.96
EGGENFELDENER STR: 9	12.12.96
84140 GANGKOFEN	
TEL.08722/781 FAX. 08722/8661	**M 1/1000**